


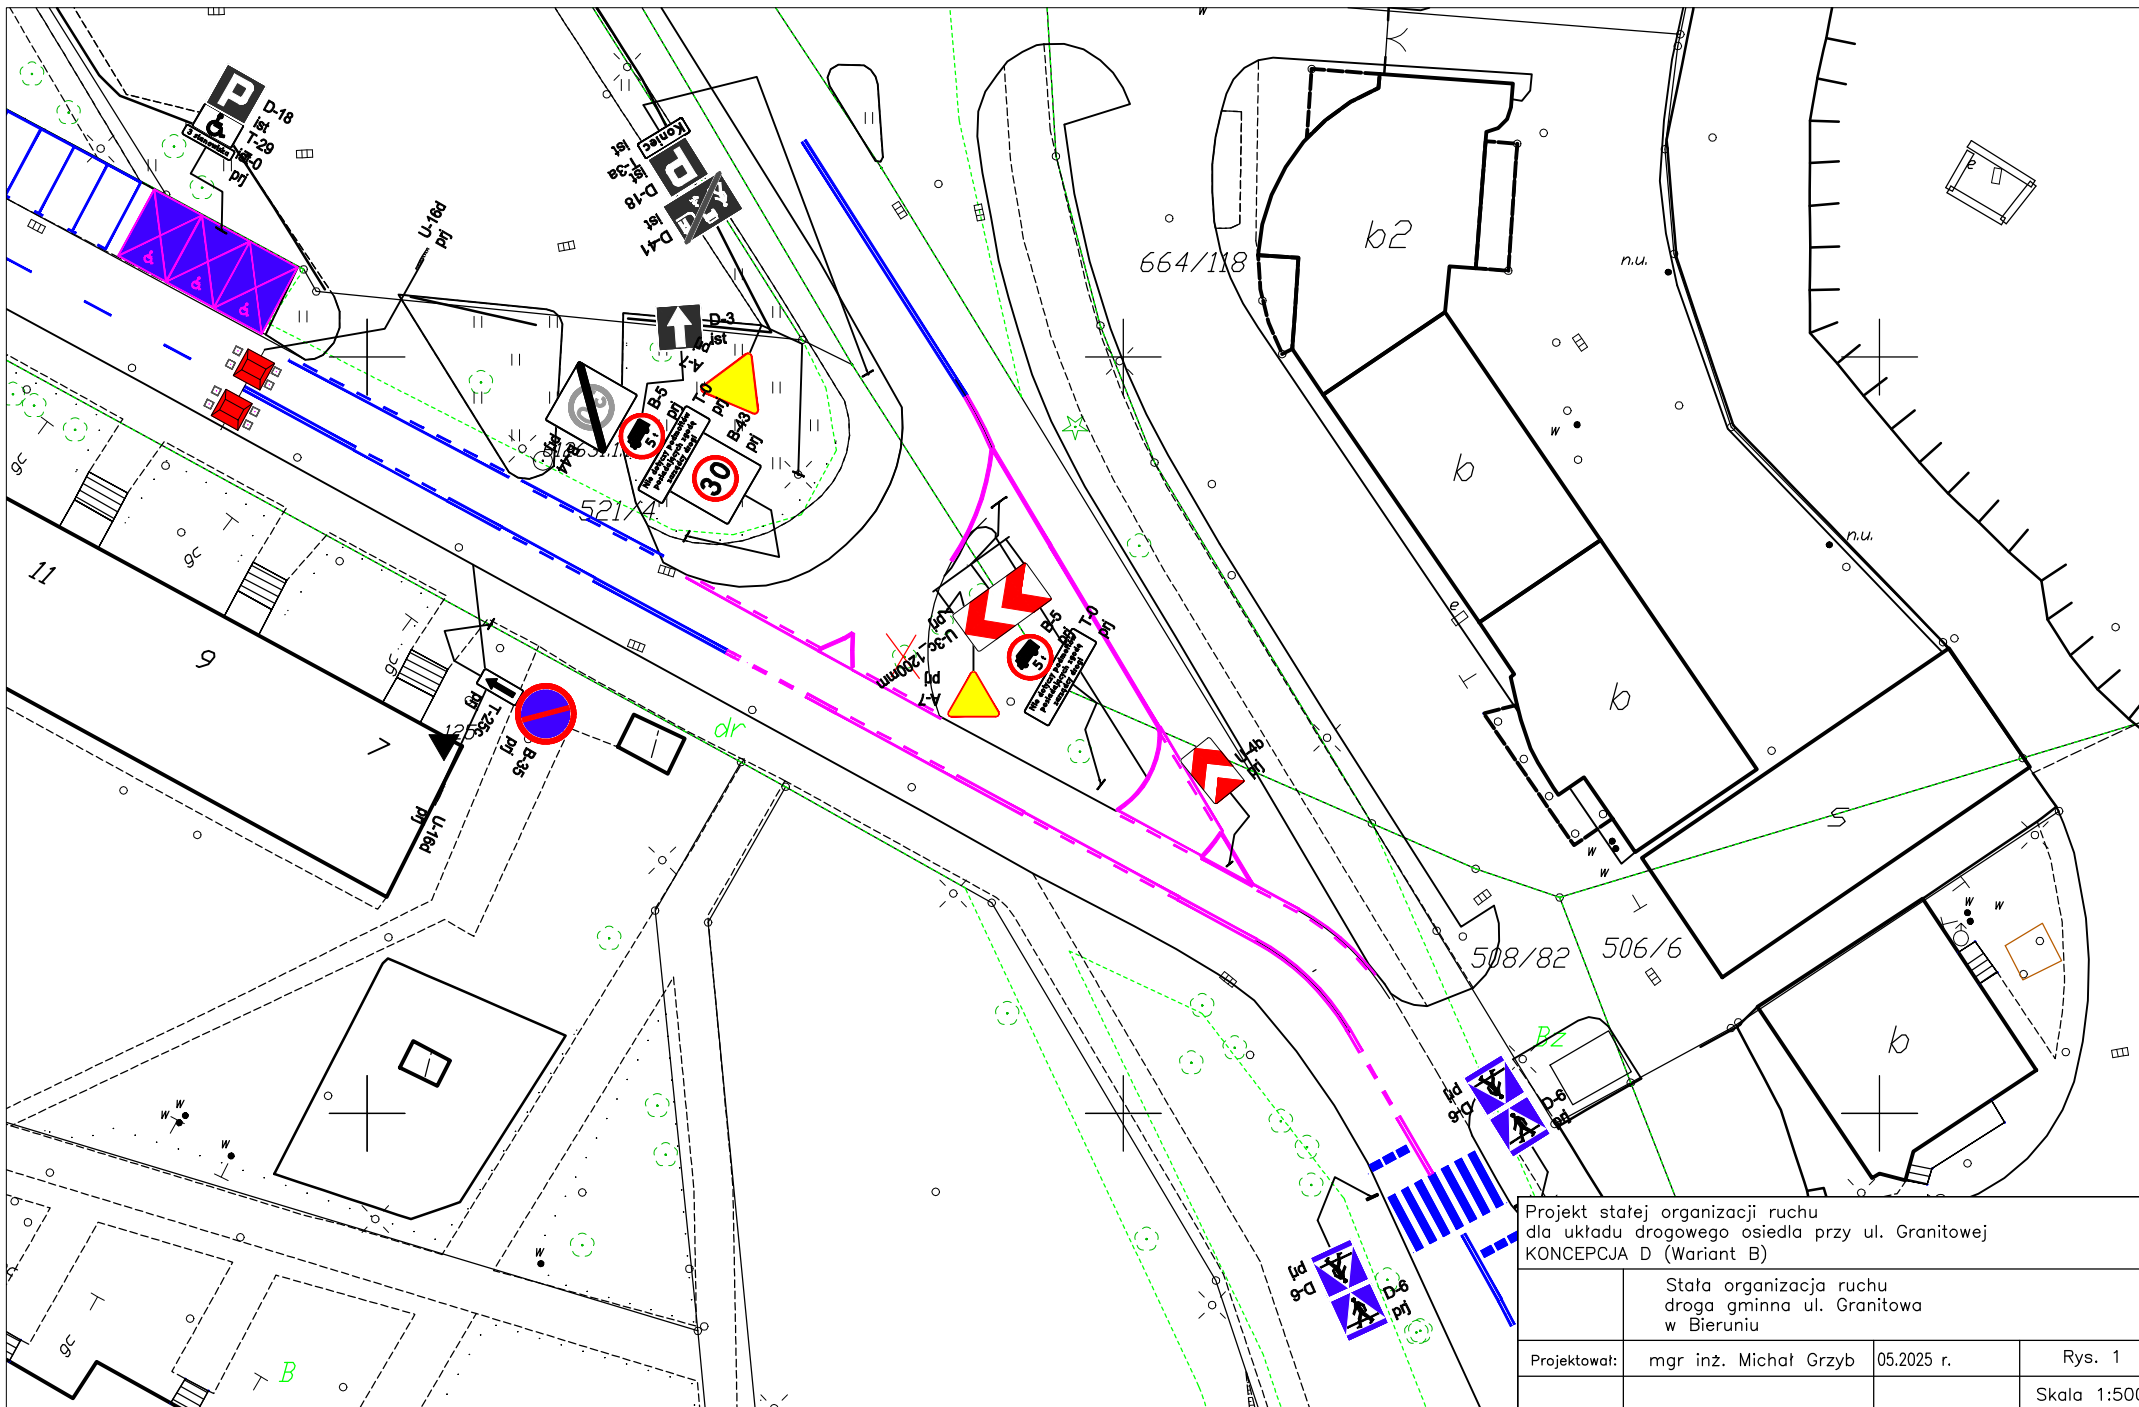

Projekt stałej organizacji ruchu dla układu drogowego osiedla przy ul. Granitowej KONCEPCJA D (Wariant B)			
Stala organizacja ruchu droga gminna ul. Granitowa w Bieruniu			
Projektował:	mgr inż. Michał Grzyb	05.2025 r.	Rys. 1
			Skala 1:500